


Схема расположения земельного участка для утверждения на общем собрании собственников
17 апреля 2019 года

Площадь земельного участка: 3593 м²

Условный номер земельного участка:

Система координат: МСК-50

Обозначение характерных точек границ	координаты, м	
	X, м	Y, м
Н1	485019.91	2185929.25
Н2	485015.17	2185935.32
Н3	484999.95	2185944.06
Н4	484942.99	2185969.06
Н5	484935.78	2185956.12
Н6	484936.32	2185948.89
Н7	484931.15	2185944.12
Н8	484939.86	2185929.01
Н9	484942.38	2185927.54
Н10	484971.71	2185889.03
Н11	485008.17	2185918.44
Н12	485009.12	2185919.44

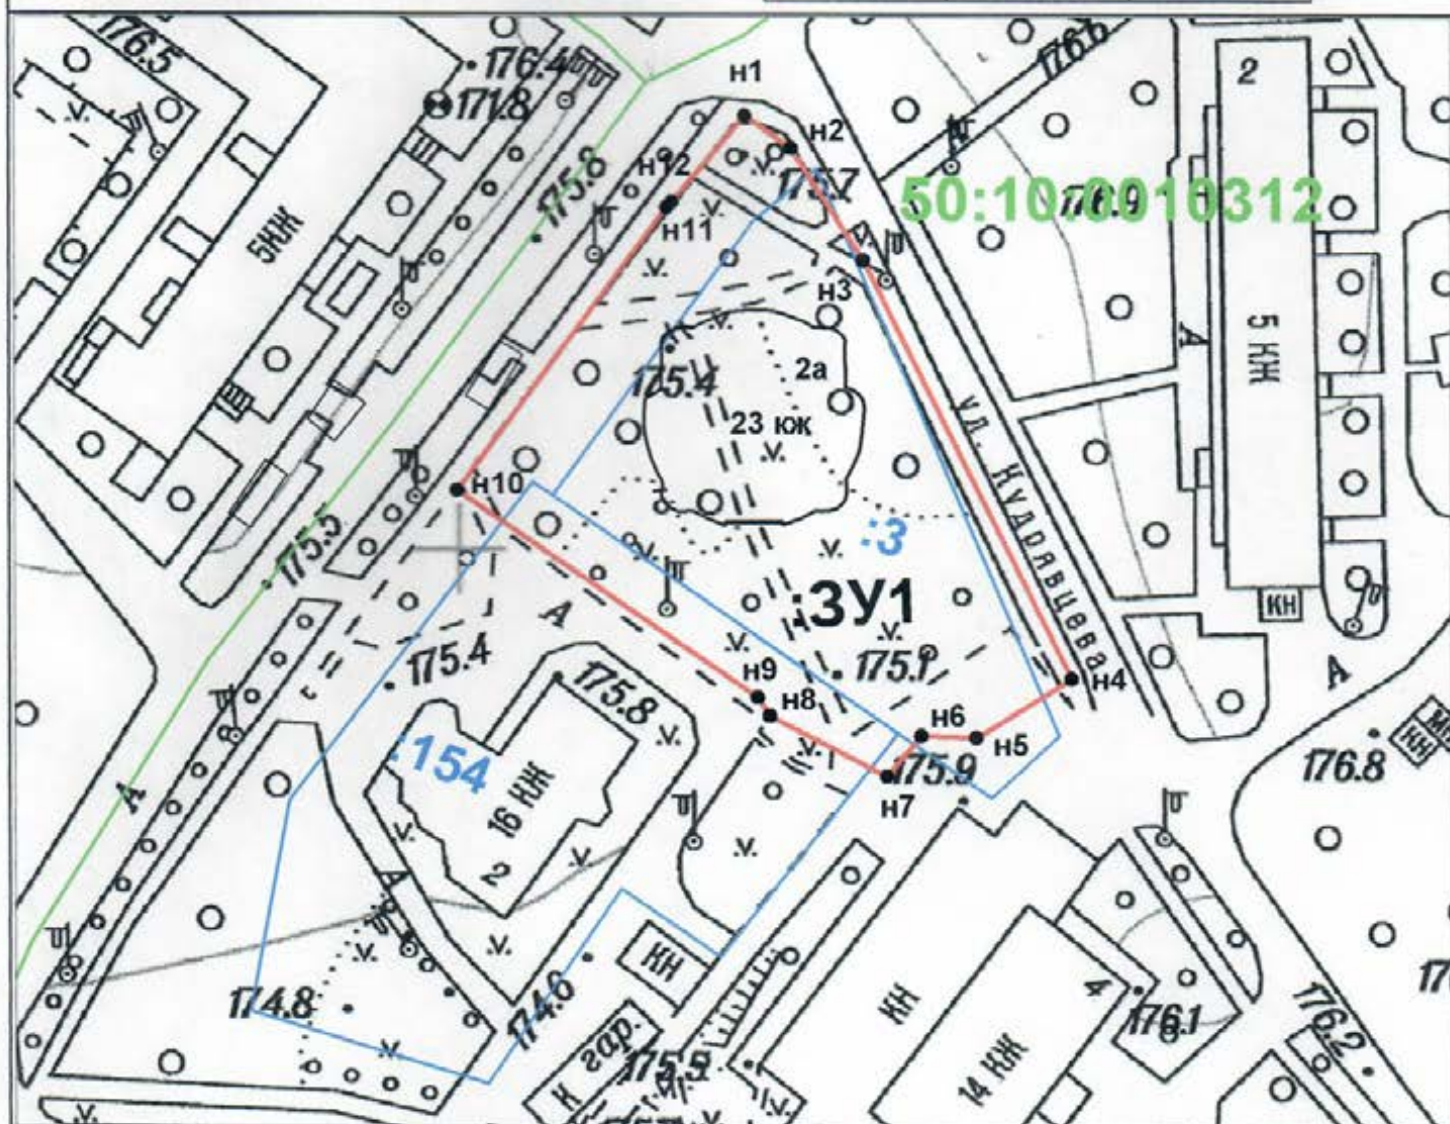

Условные обозначения

масштаб 1:1000



Граница образуемого земельного участка



Граница земельного участка в соответствии со сведениями ГКН



Граница кадастрового квартала

50:10:0010312

Номер кадастрового квартала

:154

Обозначение кадастрового номера земельного участка

:3У1

Обозначение образуемого земельного участка

Обозначение характерной точки границы