


Схема установки противопарковочных столбиков и
ограждающих барьеров со стороны ул. Станиславского

улица Академика Грушина

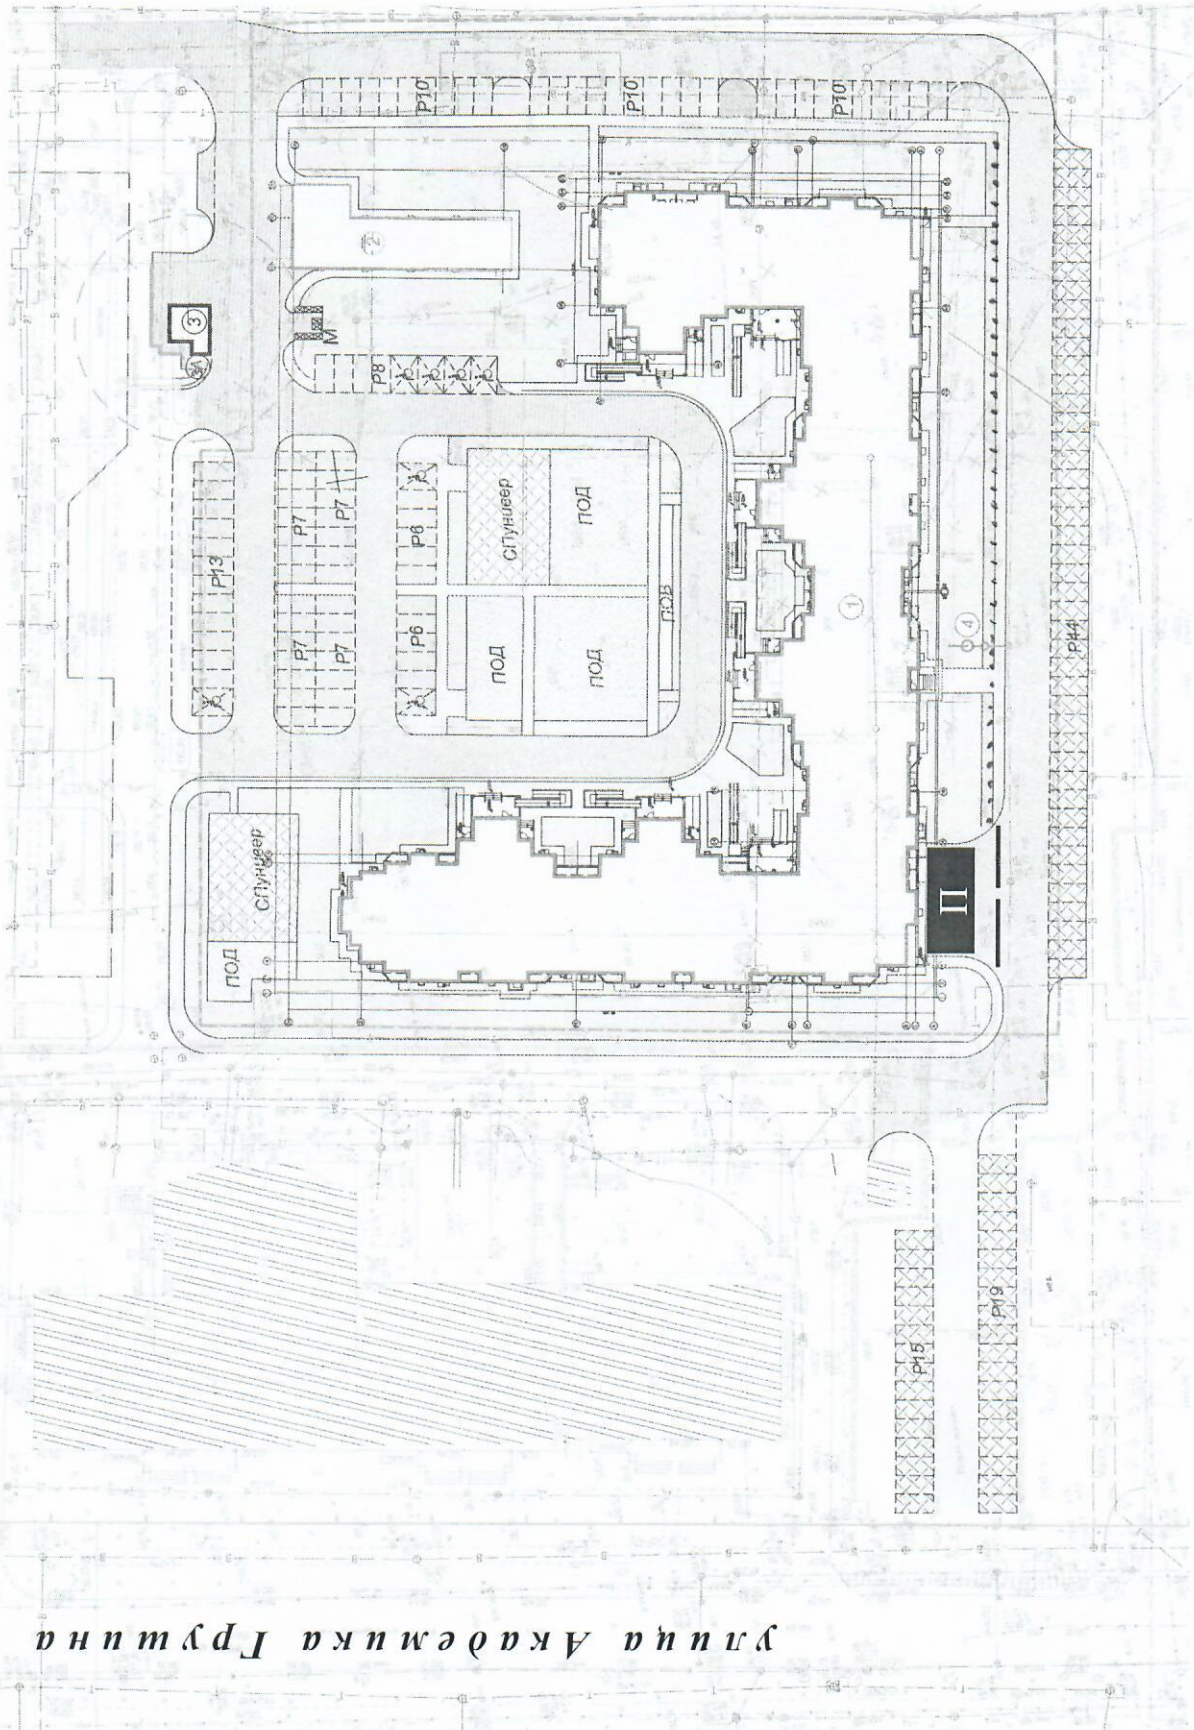

место для парковки
пожарной техники



ограждающие
блоки



противопарковочные
столбики



Стоимость
проводимых работ -
70 000 рублей.